


Rakennuskohde


Piirustuksen sisältö

JORO SSA100 laahustiivisteellä, kisko 60


Leikkaus 1-1

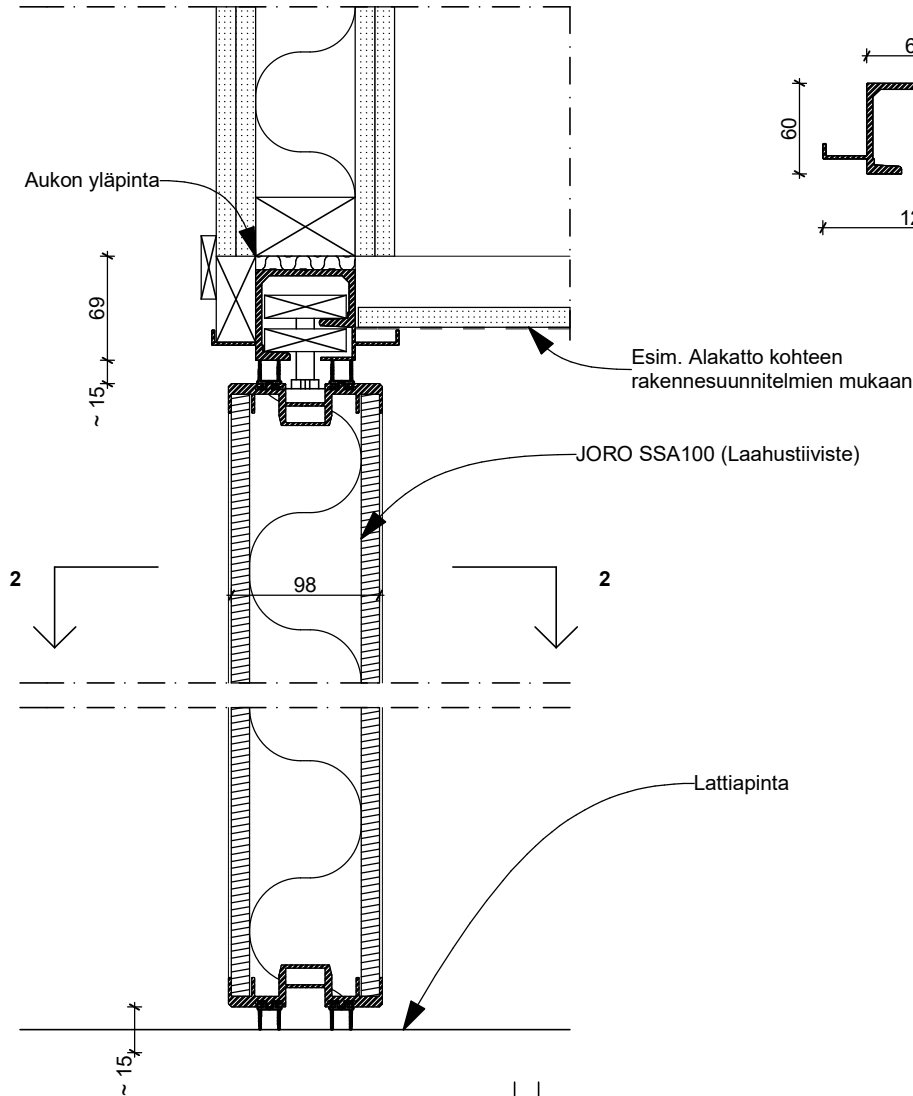

Yläpalkki

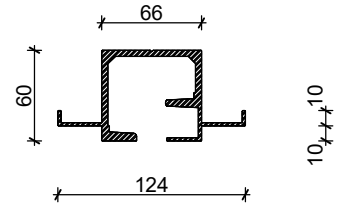

Leikkaus 2-2

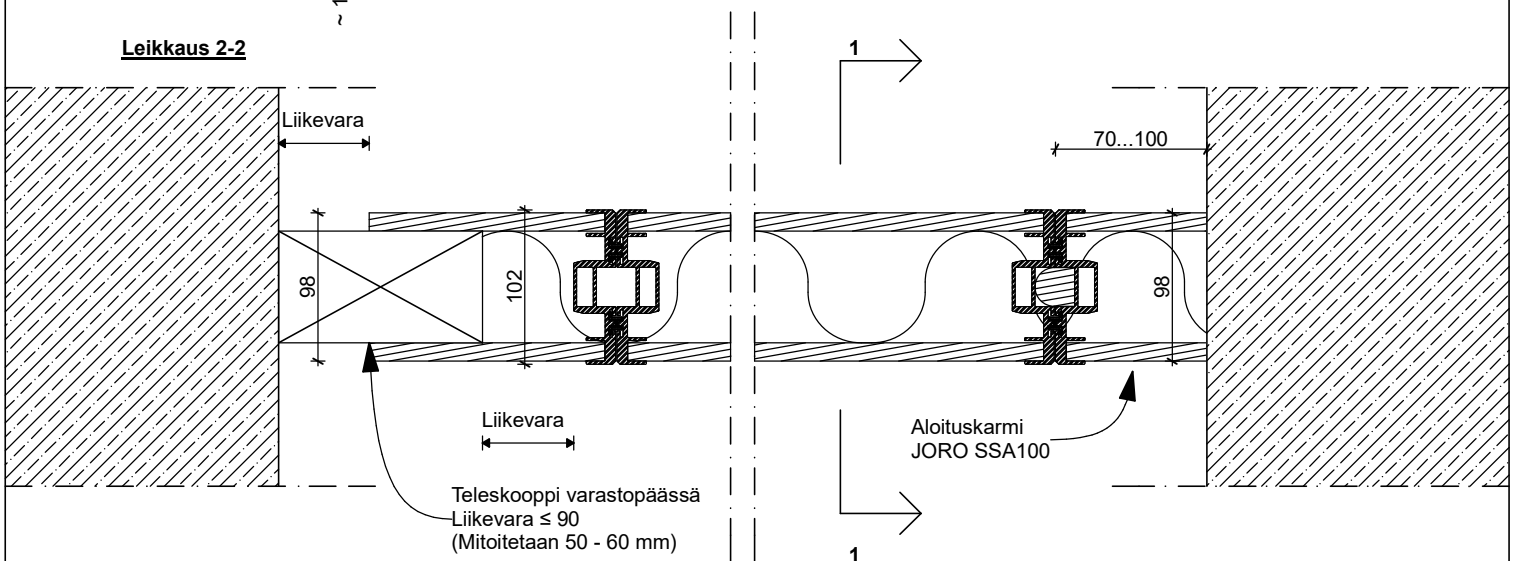

Huom! Liittyvät rakenteet ja pinnat määrittää kohteen vastaava suunnittelija tapauskohtaisesti