



Päiväys

Tunnus

Tekijä


100-02

Rakennuskohde


Piirustuksen sisältö

JORO SSA100 laahustiivisteellä, kisko 53


Leikkaus 1-1

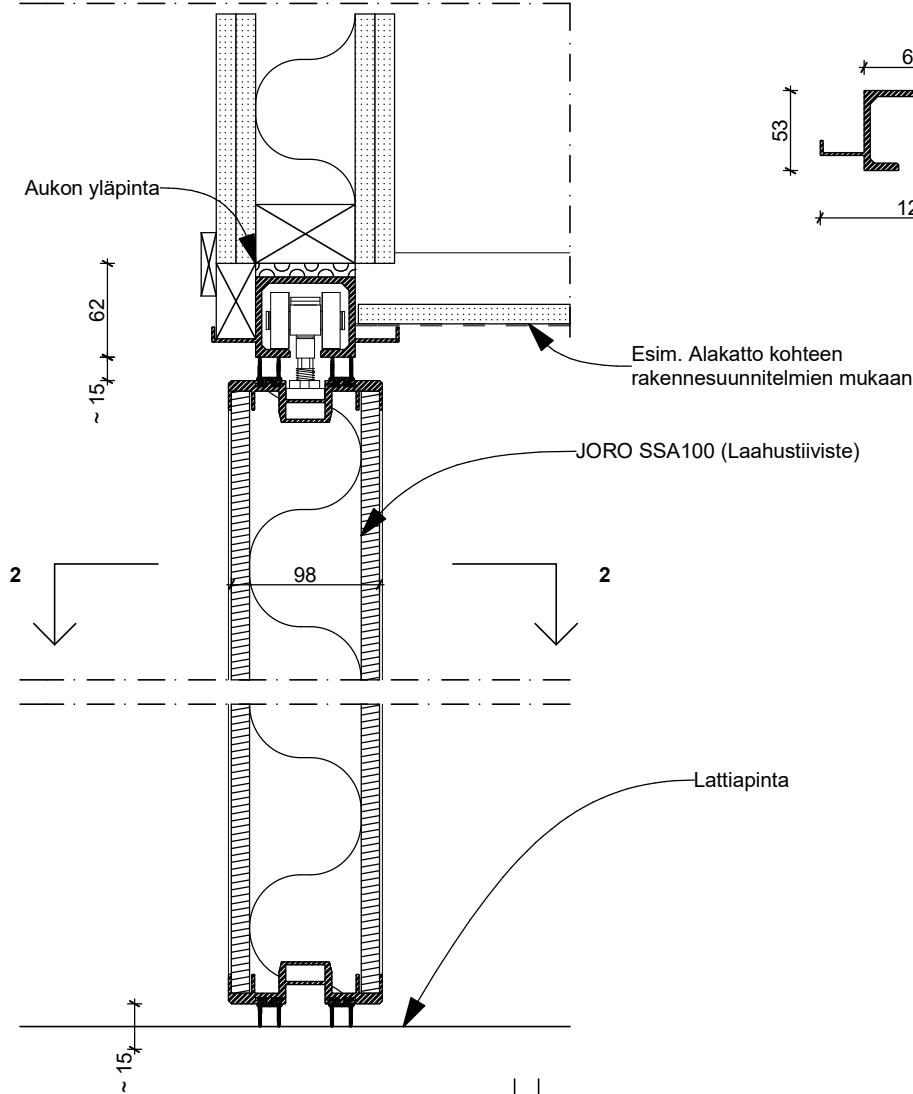

Yläpalkki

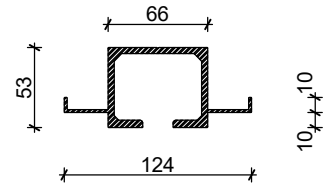

Leikkaus 2-2

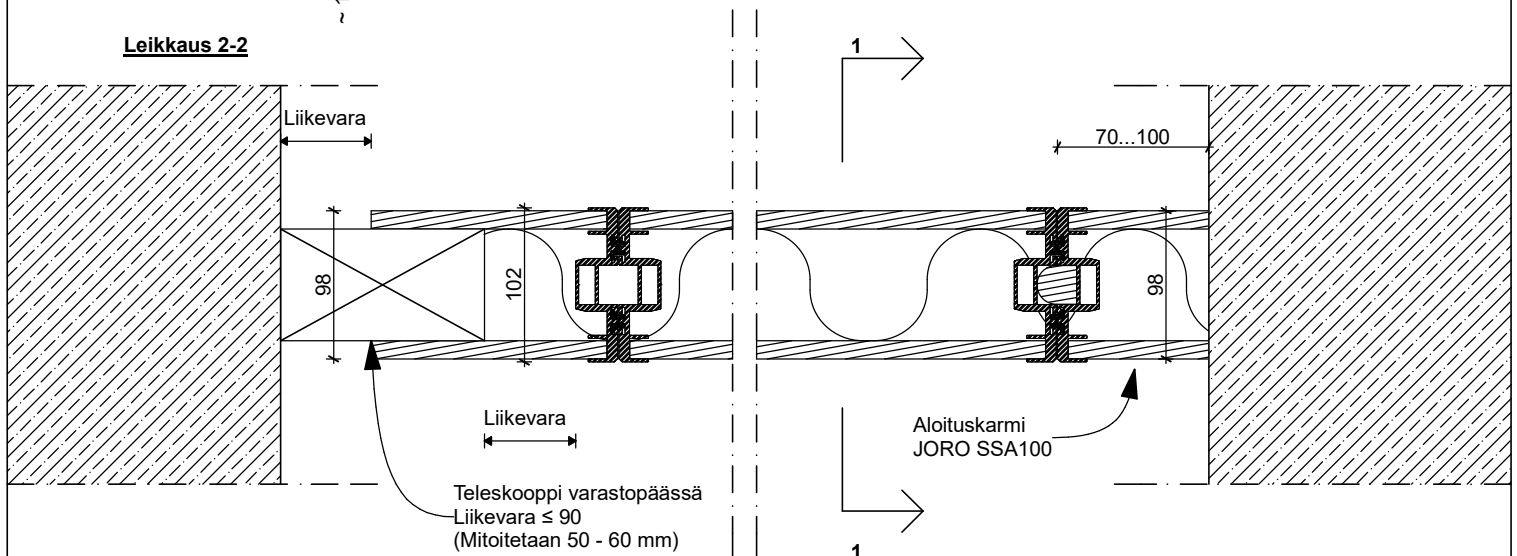

Huom! Liittyvät rakenteet ja pinnat määrittää kohteen vastaava suunnittelija tapauskohtaisesti