


## Rakennuskohde


## Piirustuksen sisältö

JORO SSA110 laahustivisteellä, kisko 60


Leikkaus 1-1

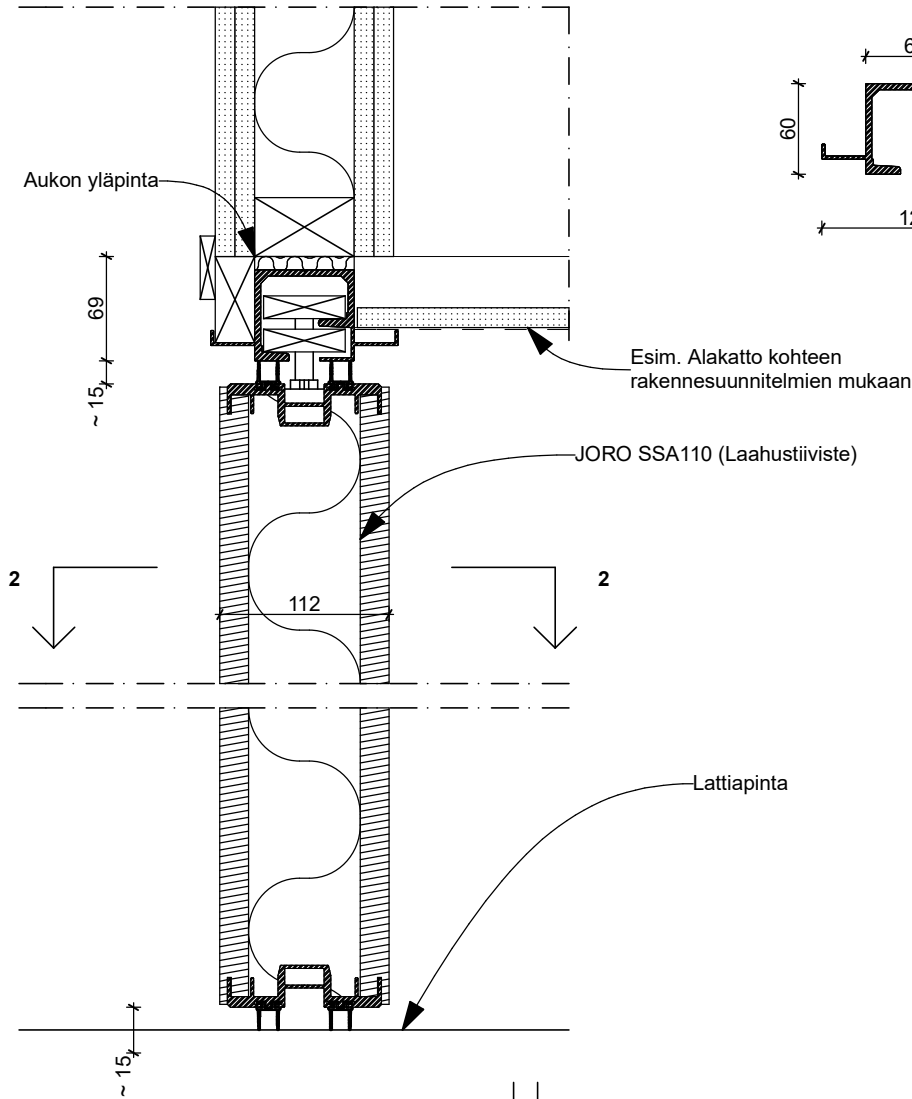

Yläpalkki

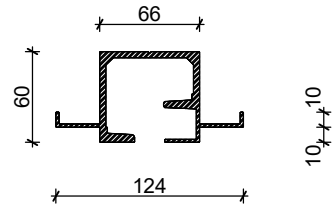

Leikkaus 2-2

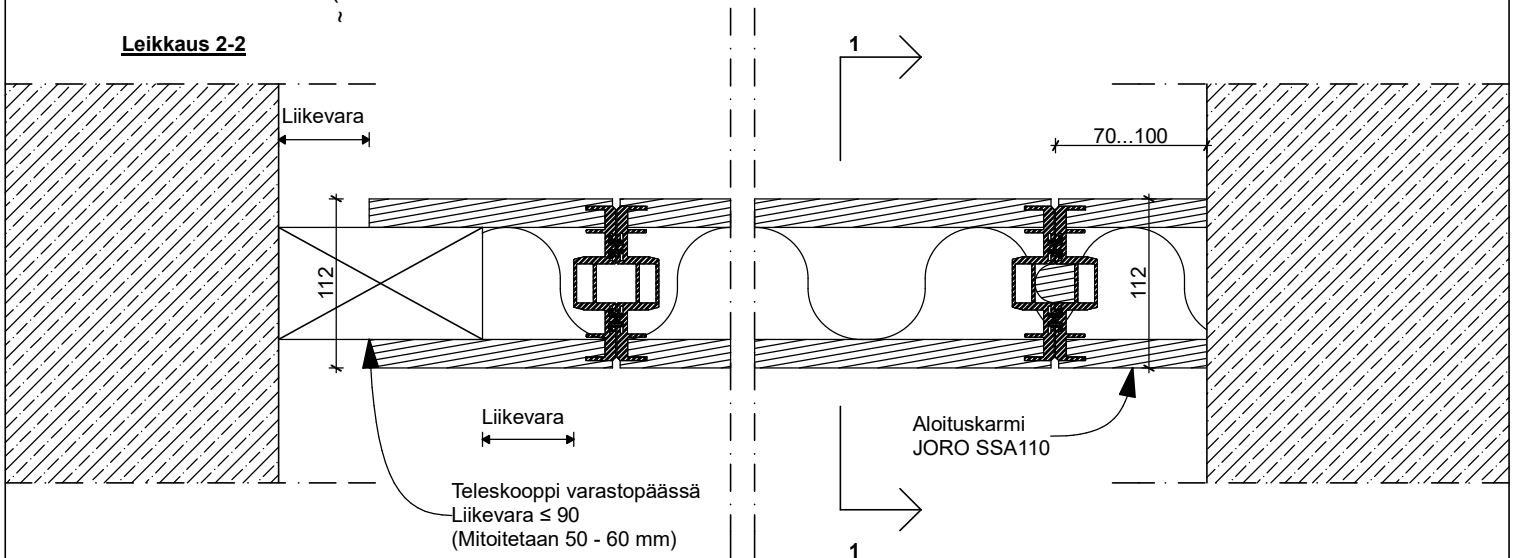

Huom! Liittyvät rakenteet ja pinnat määrittää kohteen vastaava suunnittelija tapauskohtaisesti