


Rakennuskohde


Piirustuksen sisältö

JORO SSA105

Leikkaus 1-1

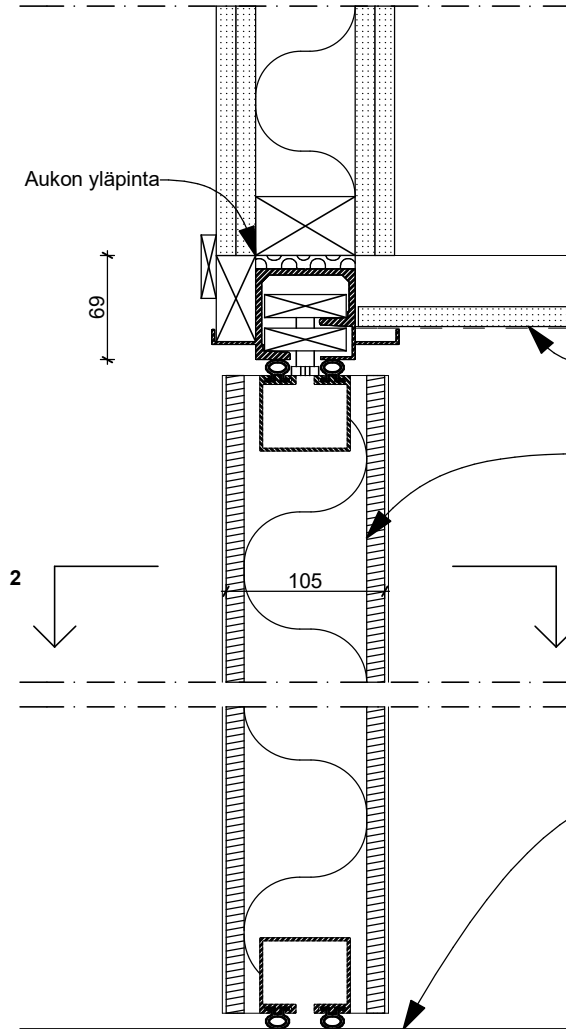

Yläpalkki

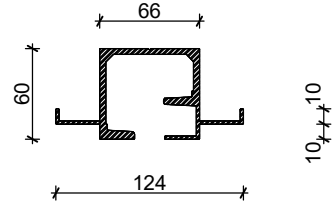


Esim. Alakatto kohteen rakennesuunnitelmien mukaan

JORO SSA105

Lattiapinta

Leikkaus 2-2

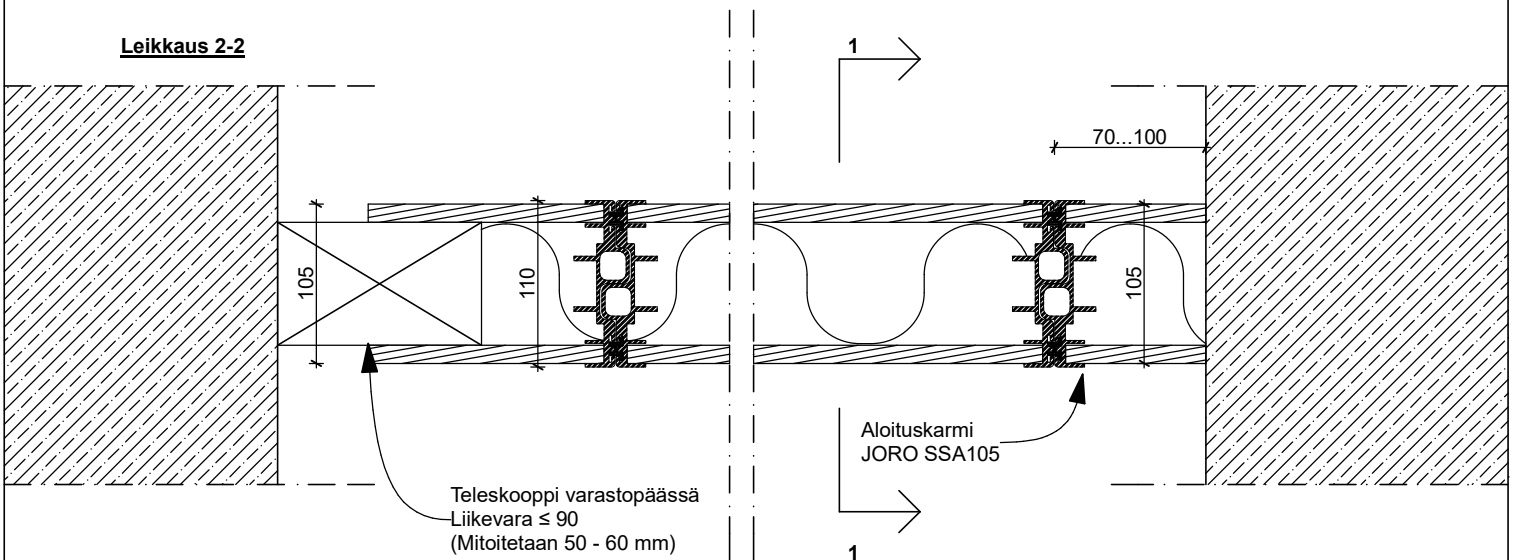

Teleskooppi varastopäässä
Liikevara ≤ 90
(Mitoitetaan 50 - 60 mm)

Aloituskarmi
JORO SSA105

Huom! Liittyvät rakenteet ja pinnat määrittää kohteen vastaava suunnittelija tapauskohtaisesti