


Rakennuskohde


Piirustuksen sisältö

JORO SSA110 laahustiivisteellä, kisko 53

Leikkaus 1-1

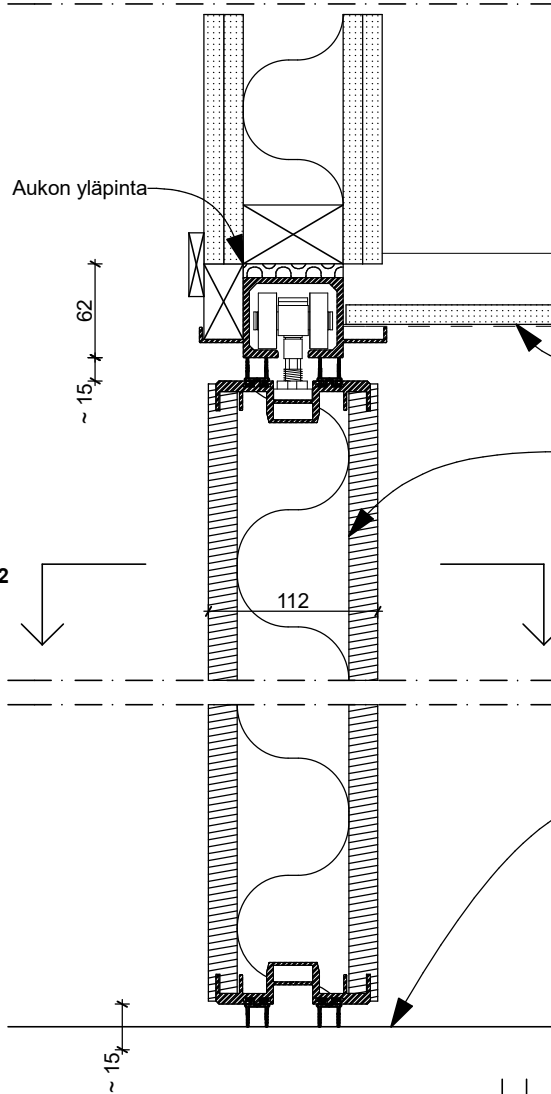


Yläpalkki

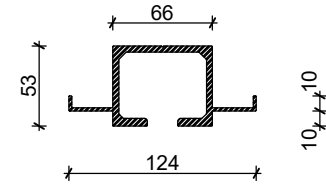

Esim. Alakatto kohteen rakennesuunnitelmien mukaan

JORO SSA110 (Laahustiiviste)

Leikkaus 2-2

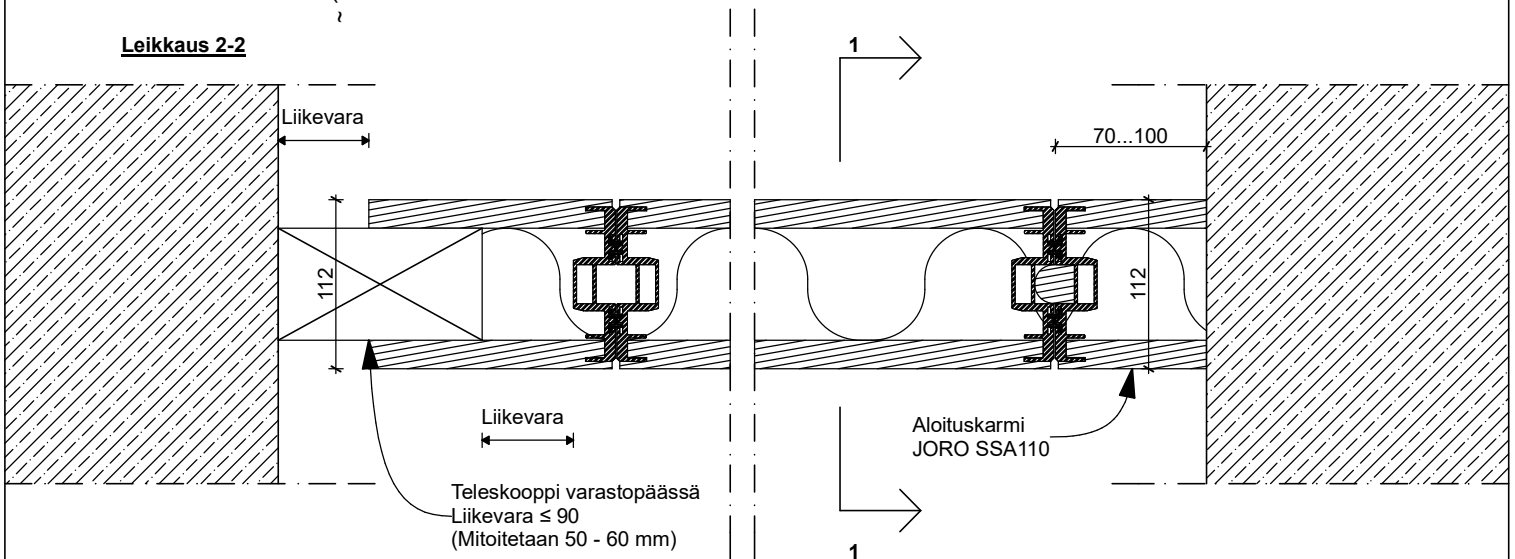

Huom! Liittyvät rakenteet ja pinnat määrittää kohteen vastaava suunnittelija tapauskohtaisesti